2025 ඇසළ උත්සවය - ප්‍රසම්පාදන දැන්වීමයි

කතරගම ප්‍රාදේශීය සභාව
තාවකාලික වෙළඳ කඩ බිම්/ රථ ගාල් බදු දීම

2025 වර්ෂයේ රුහුණු මහා කතරගම දේවාලයේ වාර්ෂික ඇසළ මහා පෙරහැර මංගල්‍යයට සමගාමීව කතරගම ප්‍රාදේශීය සභාවට අයත් පහත සඳහන් දේපළ **2025.06.26** දින සිට **2025.07.11** දින දක්වා තාවකාලිකව බදු දීම සඳහා මුද්‍රා තබන ලද ප්‍රසම්පාදන අයදුම්පත් **2025.06.06** දින සිට **2025.06.19 දින දක්වා සතියේ කාර්යාල දිනයන් හි පෙ.ව. 09.00 සිට ප.ව. 3.00 දක්වාත්, 2025.06.20 දින පෙ.ව.11.00 දක්වාත්** කතරගම ප්‍රාදේශීය සභා කාර්යාලයෙන් නිකුත් කරනු ලැබේ. ප්‍රසම්පාදන අයදුම්පත් භාර ගැනීම **2025.06.20** දින **ප.ව. 2.00** න් අවසන් වේ. ප්‍රසම්පාදන අයදුම්පත් විවෘත කිරීම **2025.06.20** දින **ප.ව. 2.00** ට ප්‍රාදේශීය සභා ශ්‍රවණාගාරයේ දී සිදු කරනු ලැබේ.

අනු අංකය	ප්‍රසම්පාදනය කරනු ලබන දේපළ	අවම ලංසු මුදල (එක් බිම් කොටසක් සඳහා) රු.ශත.	ආපසු නොගෙවනු ලබන ප්‍රසම්පාදන පෝරම ගාස්තු මුදල රු.ශත.	ආපසු ගෙවනු ලබන ප්‍රසම්පාදන ඇප තැන්පත් මුදල (20%) රු.ශත.
01	**සද්ධාතිස්ස මාවත**			
	කඩ බිම් අංක 01, 10, 11, 22, 23, 35	200,000.00	2,000.00	40,000.00
	කඩ බිම් අංක 02 සිට 09 දක්වා සහ 12 සිට 21 දක්වා	150,000.00	2,000.00	30,000.00
	කඩ බිම් අංක 24 සිට 29 දක්වා	120,000.00	2,000.00	24,000.00
	කඩ බිම් අංක 30 සිට 34 දක්වා	100,000.00	2,000.00	20,000.00
	කඩ බිම් අංක 36 සිට 45 දක්වා	90,000.00	2,000.00	18,000.00
	කඩ බිම් අංක 46	100,000.00	2,000.00	20,000.00
02	**කතරගම බස්නැවතුම්පොල අසල**			
	කඩ බිම් අංක 01, 02, 03	140,000.00	2,000.00	28,000.00
	කඩ බිම් අංක 04, 05, 13	100,000.00	2,000.00	20,000.00
	කඩ බිම් අංක 06, 14	130,000.00	2,000.00	26,000.00
	කඩ බිම් අංක 07, 08, 09, 10	105,000.00	2,000.00	21,000.00
	කඩ බිම් අංක 11, 12	120,000.00	2,000.00	24,000.00
	කඩ බිම් අංක 15, 16	75,000.00	2,000.00	15,000.00
	කඩ බිම් අංක 17, 18, 19	225,000.00	2,000.00	45,000.00
	කඩ බිම් අංක 20, 21, 22	150,000.00	2,000.00	30,000.00
03	**සෙල්ලකතරගම පාර ජල සම්පාදන පිවිසුම් මඟ දෙපස**			
	කඩ බිම් අංක 01 සිට 05 දක්වා	80,000.00	2,000.00	16,000.00
04	**තුරුලිය රථ ගාල හා තාවකාලික වැසිකිළි පද්ධතිය**	750,000.00	2,000.00	150,000.00

මීට සෑම කඩ බිමක් සඳහාම රු. 1,500.00 ක තාවකාලික කසළ ගාස්තුවක් හා රු. 1,200.00ක ව්‍යාපාර බදු මුදලක් අයකරන අය කරනු ඇත.

01. ප්‍රසම්පාදන අයදුම්පත් ලබා ගැනීම සඳහා අනන්‍යතාවය තහවුරු කල හැකි වලංගු ජාතික හැඳුනුම්පත ඉදිරිපත් කිරීම අනිවාර්ය වේ.

02. පිටපත් දෙකකින් යුක්තව නිකුත් කරනු ලබන ප්‍රසම්පාදන පෝරම නියමිත පරිදි සම්පූර්ණ කොට අත්සන් තබා වෙන වෙනම කවරවල බහා මුද්‍රා තබා **"........................ කඩ බිම් අංක .... / තුරුලිය රථ ගාල හා තාවකාලික වැසිකිළි සඳහා වූ ප්‍රසම්පාදනය"** යනුවෙන් කවරවල වම් පස ඉහළ කෙළවරේ අදාළ දේපළ සඳහන් කළ යුතුය. වම්පස පහළ කෙළවරේ **ප්‍රසම්පාදනකරුගේ නම සහ ලිපිනය** සඳහන් කළ යුතුය. දකුණු පස පහළ කෙළවරේ **"ලේකම්, ප්‍රාදේශීය සභාව, කතරගම"** යන ලිපිනයට නියමිත දිනයට, වේලාවට ප්‍රථම ලැබෙන සේ ලියාපදිංචි තැපෑලෙන් හෝ අතින් ගෙනවිත් සුදානම් කොට ඇති ප්‍රසම්පාදන බහාලුම් පෙට්ටියට බහාලීම හෝ සිදුකල යුතුය. තැපෑලේ දී ප්‍රමාද වන හෝ අස්ථාන ගත වන ප්‍රසම්පාදන ගැන සැලකිල්ලක් දක්වනු නොලැබේ.

03. ප්‍රසම්පාදන අයදුම්පත් විවෘත කිරීම, පත්කරනු ලබන ප්‍රසම්පාදන මණ්ඩලයක් විසින් **2025.06.20** වැනි දින **ප.ව. 2.00** ට කතරගම ප්‍රාදේශීය සභා ශ්‍රවණාගාරයේ දී සිදු කෙරේ. මෙම අවස්ථාවට ප්‍රසම්පාදනකරුට හෝ ඔහුගේ ලිඛිත බලයලත් නියෝජිතයෙකුට සහභාගි විය හැක.

04. ප්‍රසම්පාදන පිළිගැනීමේ හෝ ප්‍රතික්ෂේප කිරීමේ අයිතිය කතරගම ප්‍රාදේශීය සභාවේ ප්‍රසම්පාදන මණ්ඩලය සතු ය.

05. ප්‍රසම්පාදන මණ්ඩලය විසින් ප්‍රසම්පාදන පිළිගත් පසුව, පිළිගත් ප්‍රසම්පාදනකරු විසින් ඉල්ලුම් කරන ලද ප්‍රසම්පාදන මුදල **2025.06.24** දින කතරගම ප්‍රාදේශීය සභාවේ තැන්පත් කොට ගිවිසුමකට එළඹිය යුතුය.

06. ප්‍රසම්පාදන පිළිබඳ අවසන් තීරණ ගැනීම කතරගම ප්‍රාදේශීය සභා ප්‍රසම්පාදන මණ්ඩලය සතු ය.

07. ප්‍රසම්පාදන පිළිබඳ වැඩි විස්තර කාර්යාල වේලාවන් තුළදී කතරගම ප්‍රාදේශීය සභා කාර්යාලයේ දී ලබා ගත හැකිය.

සභාපති,
ප්‍රාදේශීය සභාව,
කතරගම.

2025.06.06 දින කතරගම ප්‍රාදේශීය සභාවේ දී.

විමසීම් :
ගරු සභාපතිතුමා - 071 5750184 සභා ලේකම් - 071 1948986 එච්.ඒ.අයි.තුෂාර - 074 0200750 ජේ.පී.එස්.සී.ජයලත් - 072 0125536
කාර්යාලය - 047 2235275

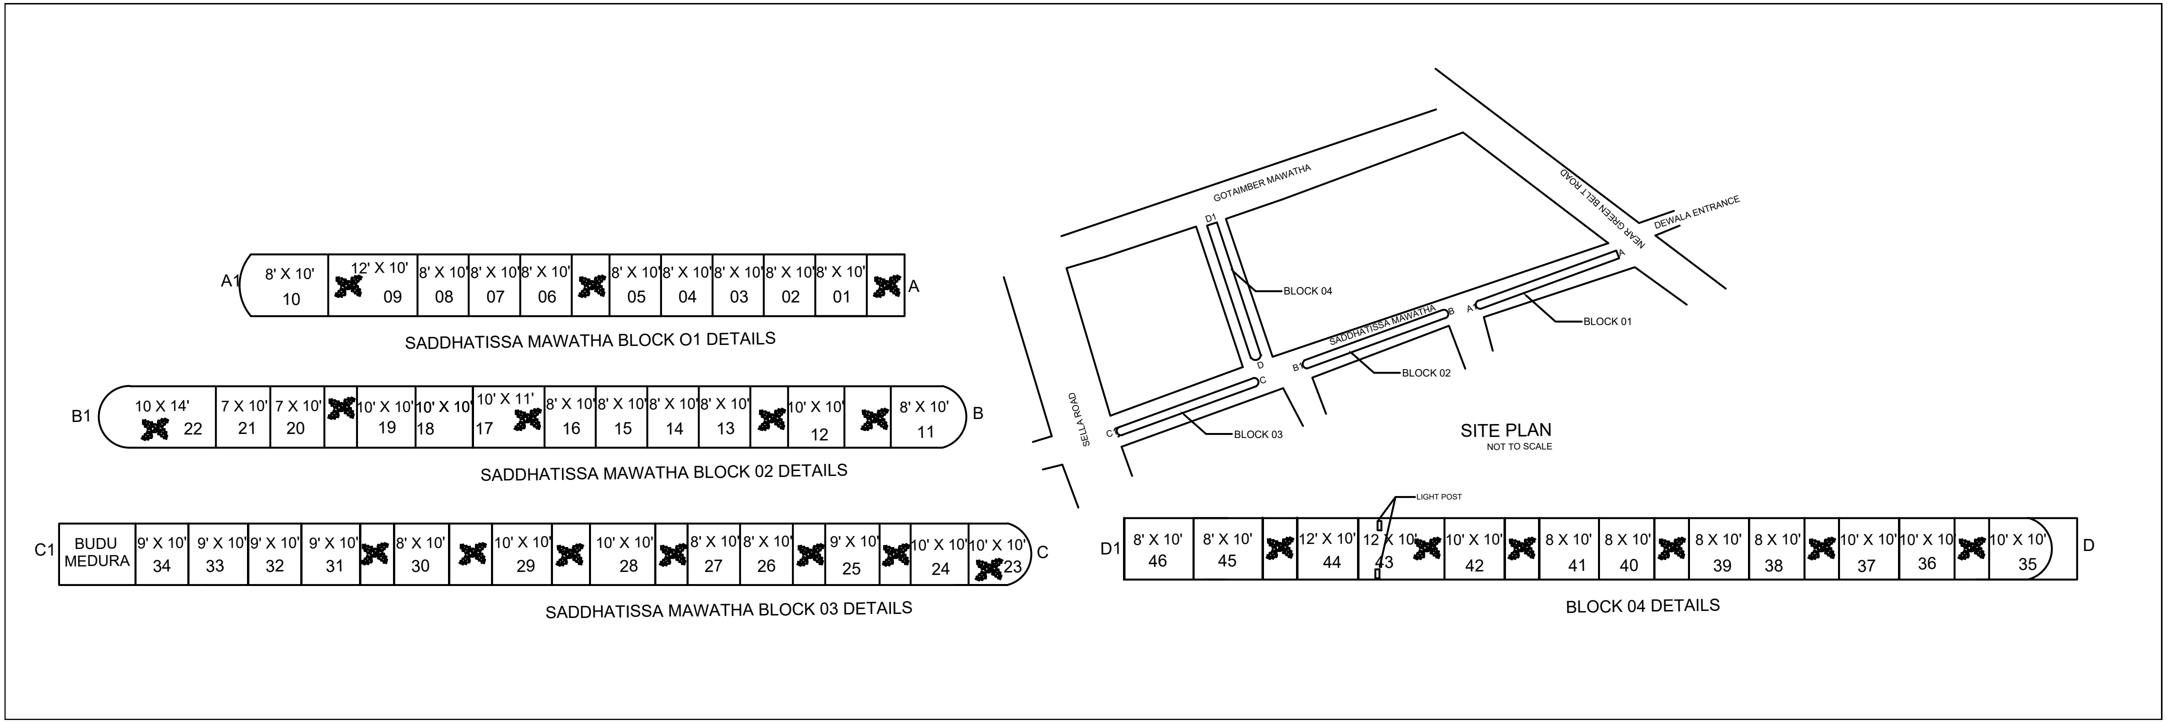
A1
8' X 10'
10
12' X 10'
09
8' X 10'
08
8' X 10'
07
8' X 10'
06
8' X 10'
05
8' X 10'
04
8' X 10'
03
8' X 10'
02
8' X 10'
01
A
SADDHATISSA MAWATHA BLOCK O1 DETAILS
B1
10 X 14'
22
7 X 10'
21
7 X 10'
20
10' X 10'
19
10' X 10'
18
10' X 11'
17
8' X 10'
16
8' X 10'
15
8' X 10'
14
8' X 10'
13
10' X 10'
12
8' X 10'
11
B
SADDHATISSA MAWATHA BLOCK 02 DETAILS
C1
BUDU MEDURA
9' X 10'
34
9' X 10'
33
9' X 10'
32
9' X 10'
31
8' X 10'
30
10' X 10'
29
10' X 10'
28
8' X 10'
27
8' X 10'
26
9' X 10'
25
10' X 10'
24
10' X 10'
23
C
SADDHATISSA MAWATHA BLOCK 03 DETAILS
GOTAIMBER MAWATHA
NEAR GREEN BELT ROAD
DEWALA ENTRANCE
D1
BLOCK 04
A
SADDHATISSA MAWATHA
B
A
BLOCK 01
D
B1
BLOCK 02
C
SELLA ROAD
C1
BLOCK 03
SITE PLAN
NOT TO SCALE
LIGHT POST
D1
8' X 10'
46
8' X 10'
45
12' X 10'
44
12 X 10'
43
10' X 10'
42
8 X 10'
41
8 X 10'
40
8 X 10'
39
8 X 10'
38
10' X 10'
37
10' X 10
36
10' X 10'
35
D
BLOCK 04 DETAILS

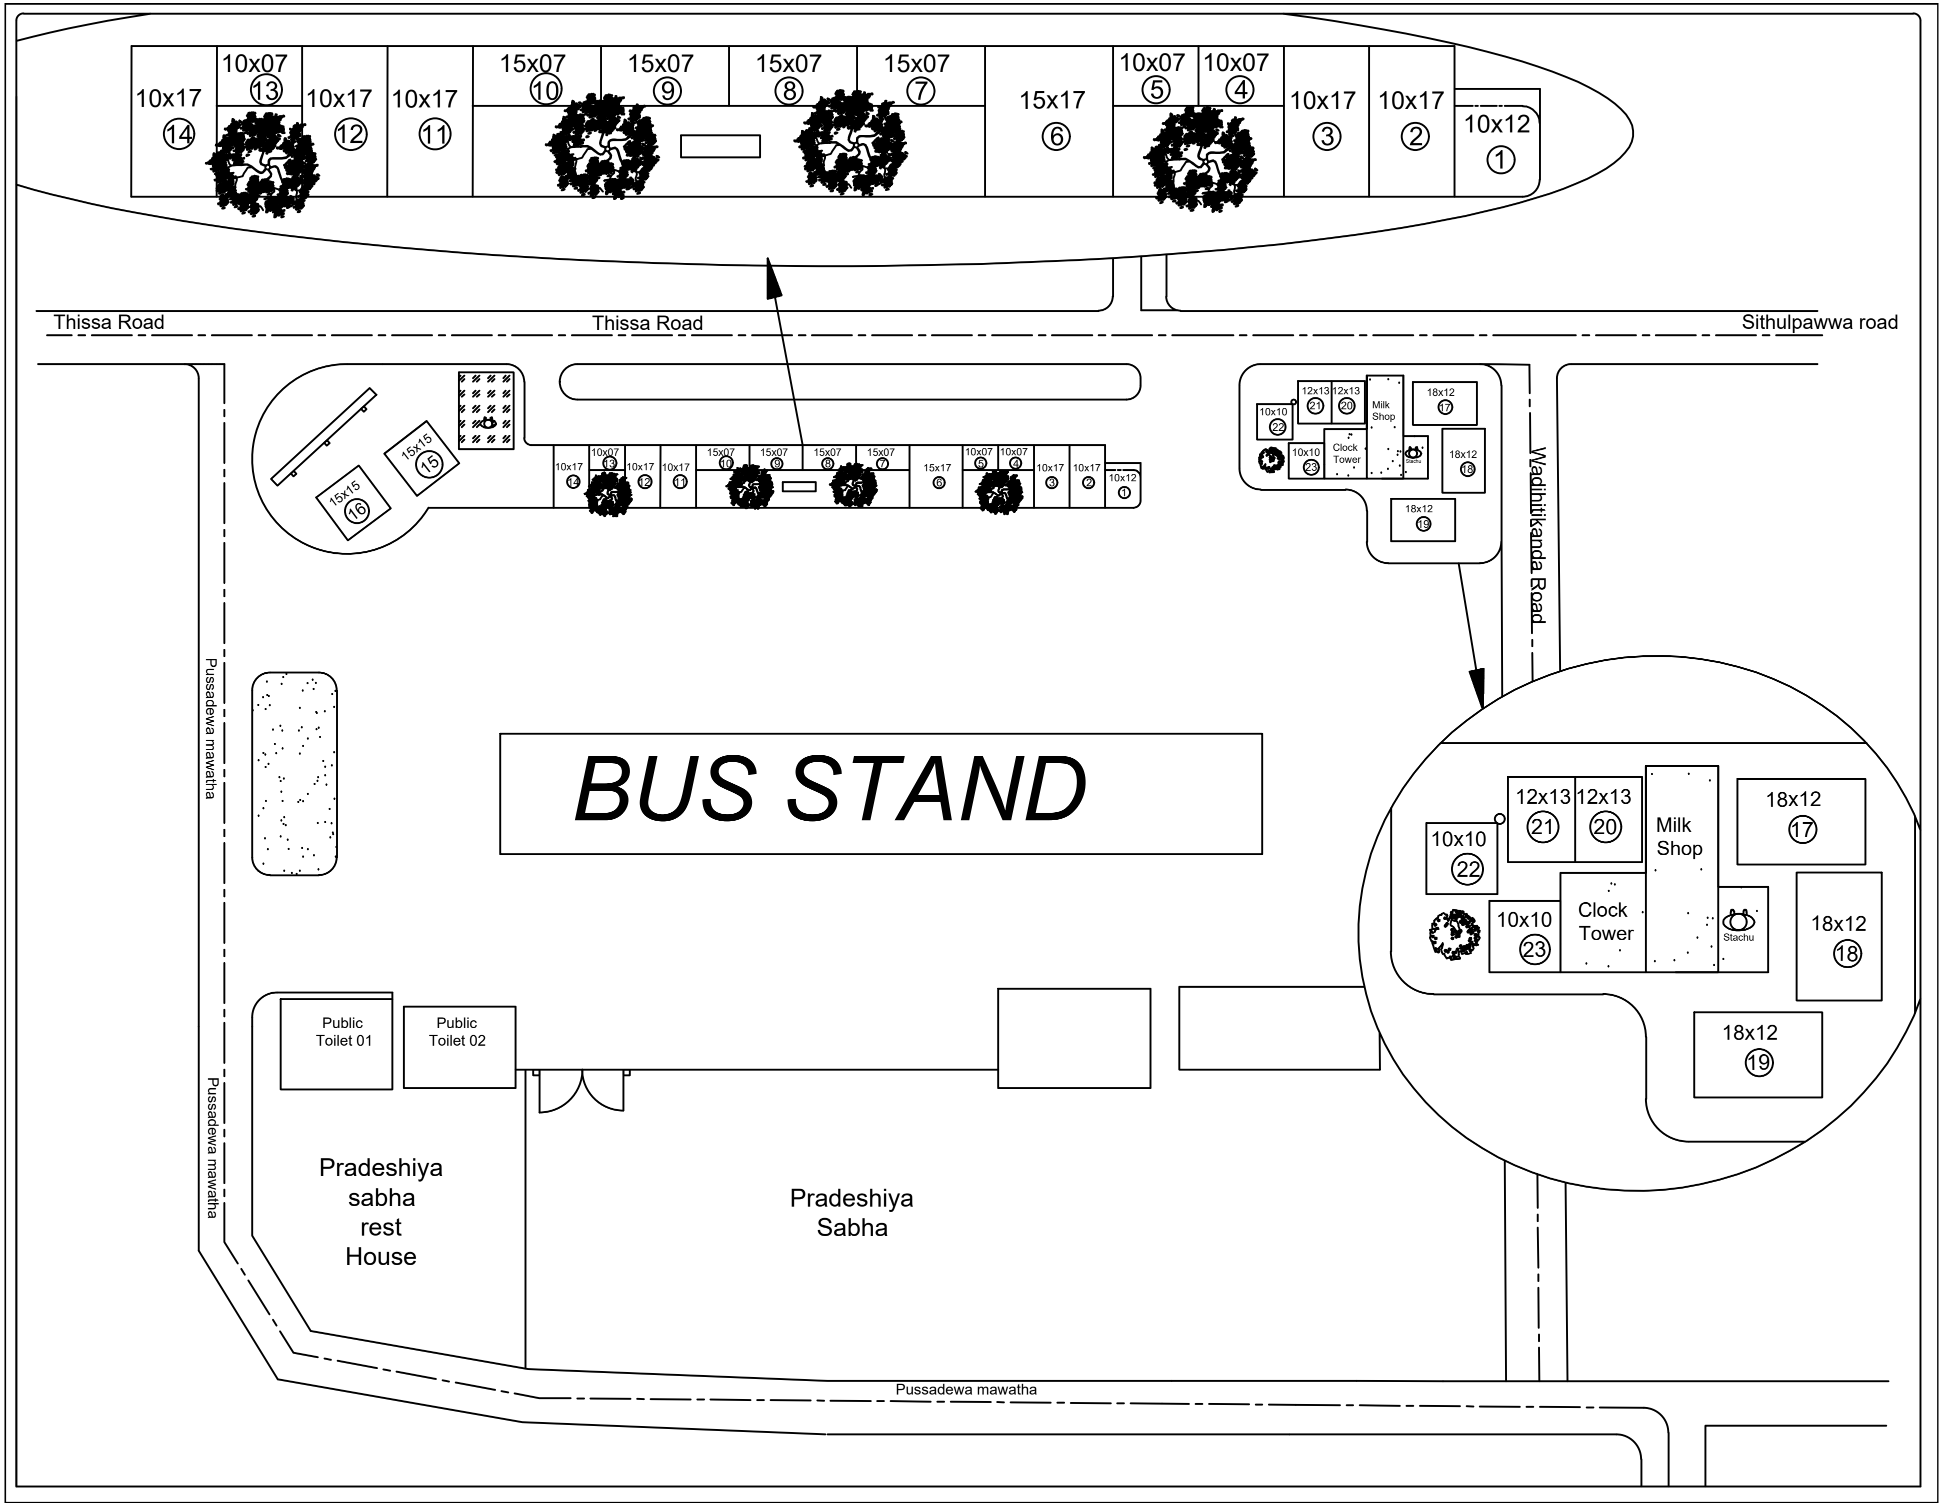
10x17
14
10x07
13
10x17
12
10x17
11
15x07
10
15x07
9
15x07
8
15x07
7
15x17
6
10x07
5
10x07
4
10x17
3
10x17
2
10x12
1
Thissa Road
Thissa Road
Sithulpawwa road
15x15
15
15x15
16
12x13
21
12x13
20
Milk Shop
18x12
17
10x10
22
10x10
23
Clock Tower
Stachu
18x12
18
18x12
19
Wadihitikanda Road
Pussadewa mawatha
BUS STAND
Public Toilet 01
Public Toilet 02
Pradeshiya sabha rest House
Pradeshiya Sabha
Pussadewa mawatha
Pussadewa mawatha

Stall lot 01

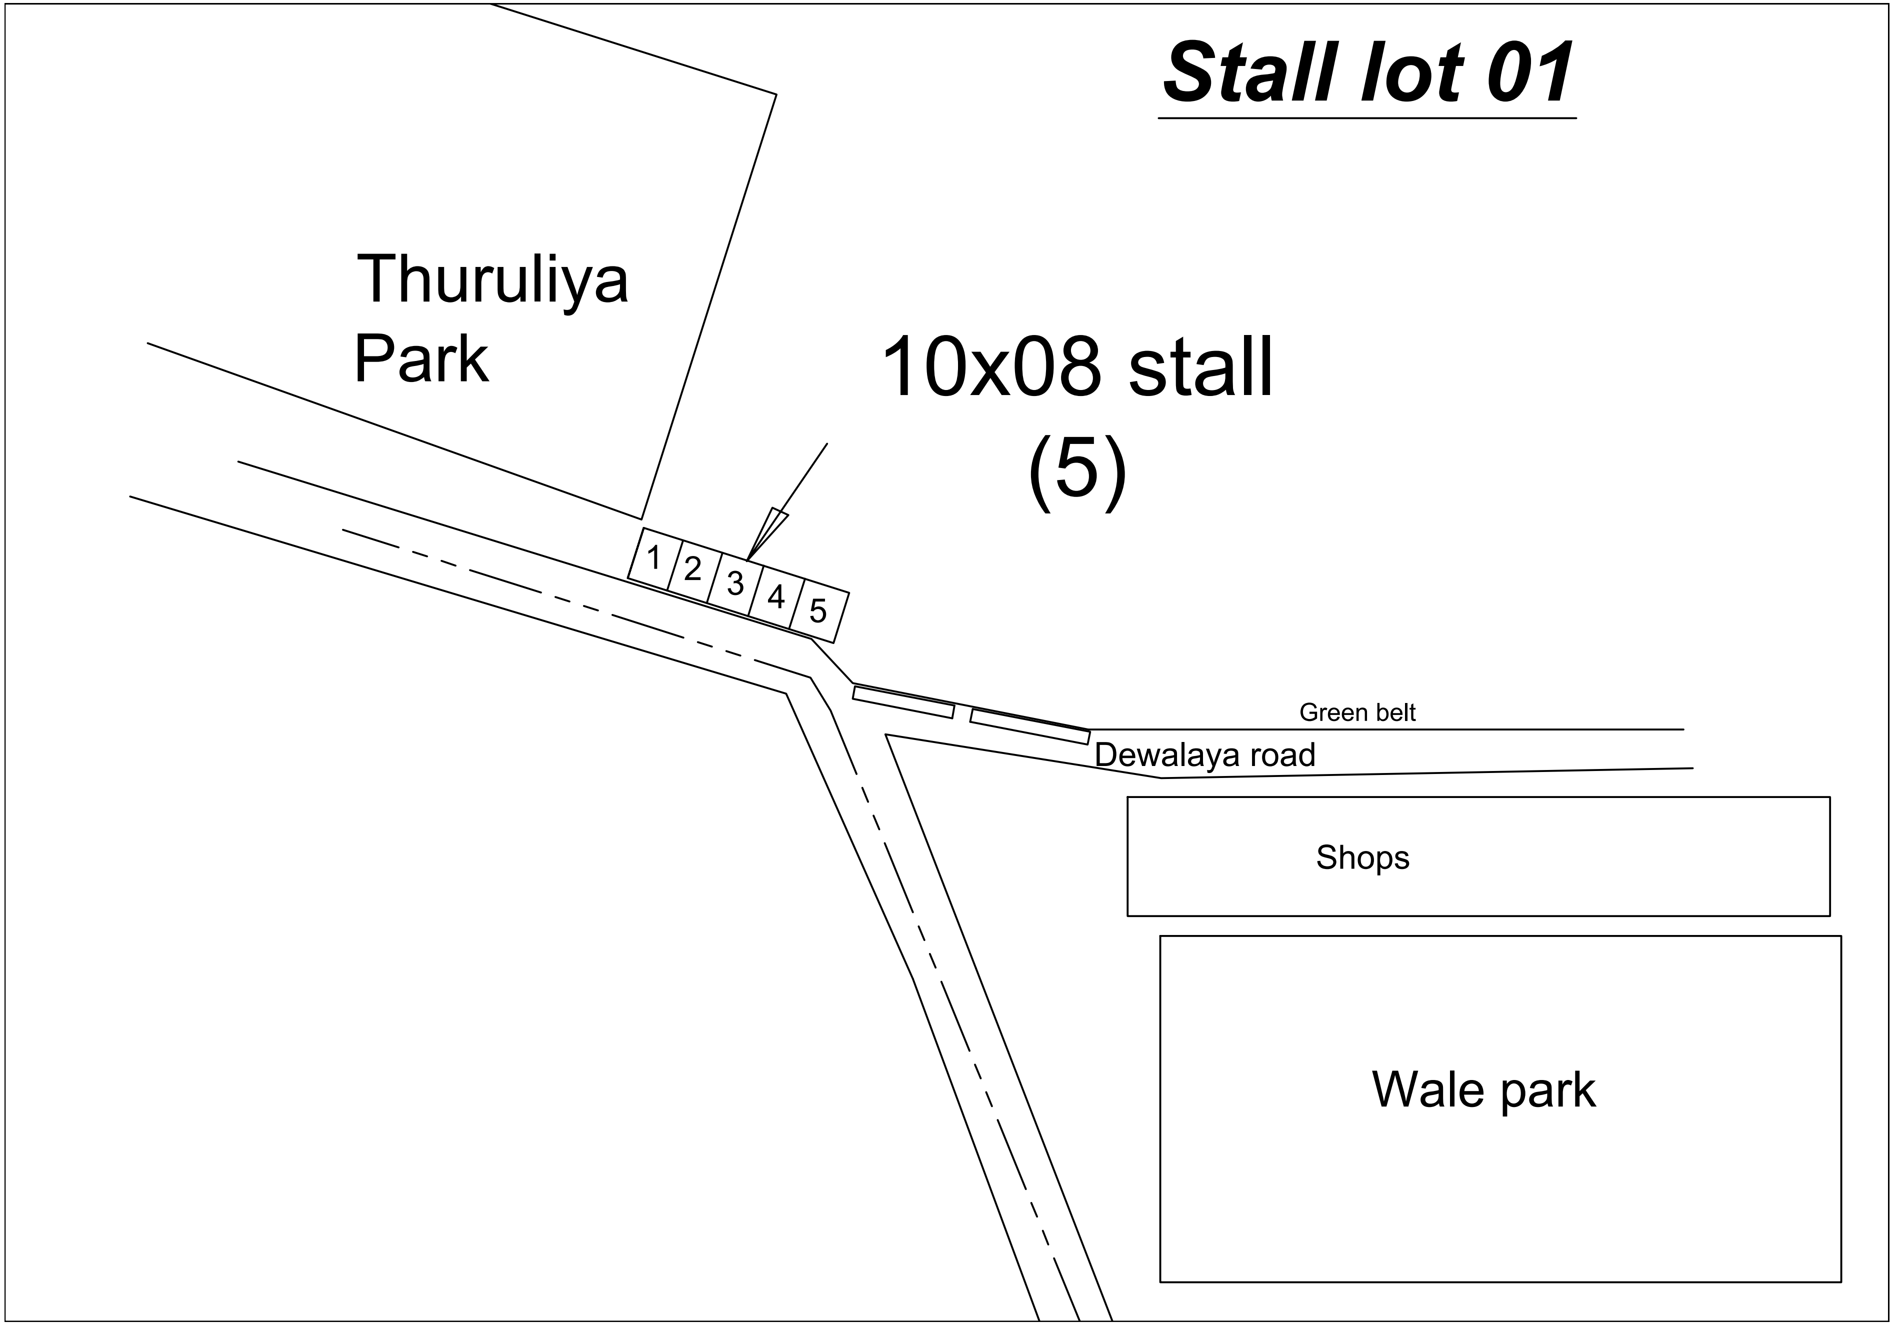
Thuruliya
Park
10x08 stall
(5)
1
2
3
4
5
Green belt
Dewalaya road
Shops
Wale park